

licencja inżynierska numer 10-002474 i jednostanowiskowe numer 21-163783  
projekt wykonano za pomocą programu AutoCAD 17

# K2

nr rys. 1:125  
skala: maj 2018  
data:

## Rzut montażowy podciągów PARTER

tytuł

projekt budowlany

status projektu:

11-040 Dobre Miasto, ul. Wyścikiego 3

inwestor:

ul. Stare Miasto 17/21, 10-026 Olsztyn, działka nr 177/1, 177/2 obręb 64

temat:

PRZEBUDOWA I ZMIANA SPOSOBU UŻYTKOWANIA  
 LOKALU HANDLOWEGO NR 32  
 NA LOKAL GASTRONOMICZNY

mgr inż. Zbigniew Dąbrowski  
upr. bud. 62/86/OJ

SPAPA 2018 numer projektu:

mgr inż. Zbigniew Wojtal  
21378/OJ


mgr inż. Zbigniew Wojtal  
21378/OJ

www.spapa.pl

email: pracownia@spapa.pl

RYSZARD BĄK ANNA MIKULSKA-BĄK PIOTR MIKULSKI-BĄK  
 AUTORSKA PRACOWNIA ARCHYTEKTONICZNA S.C.

STUDIO - PROJEKT

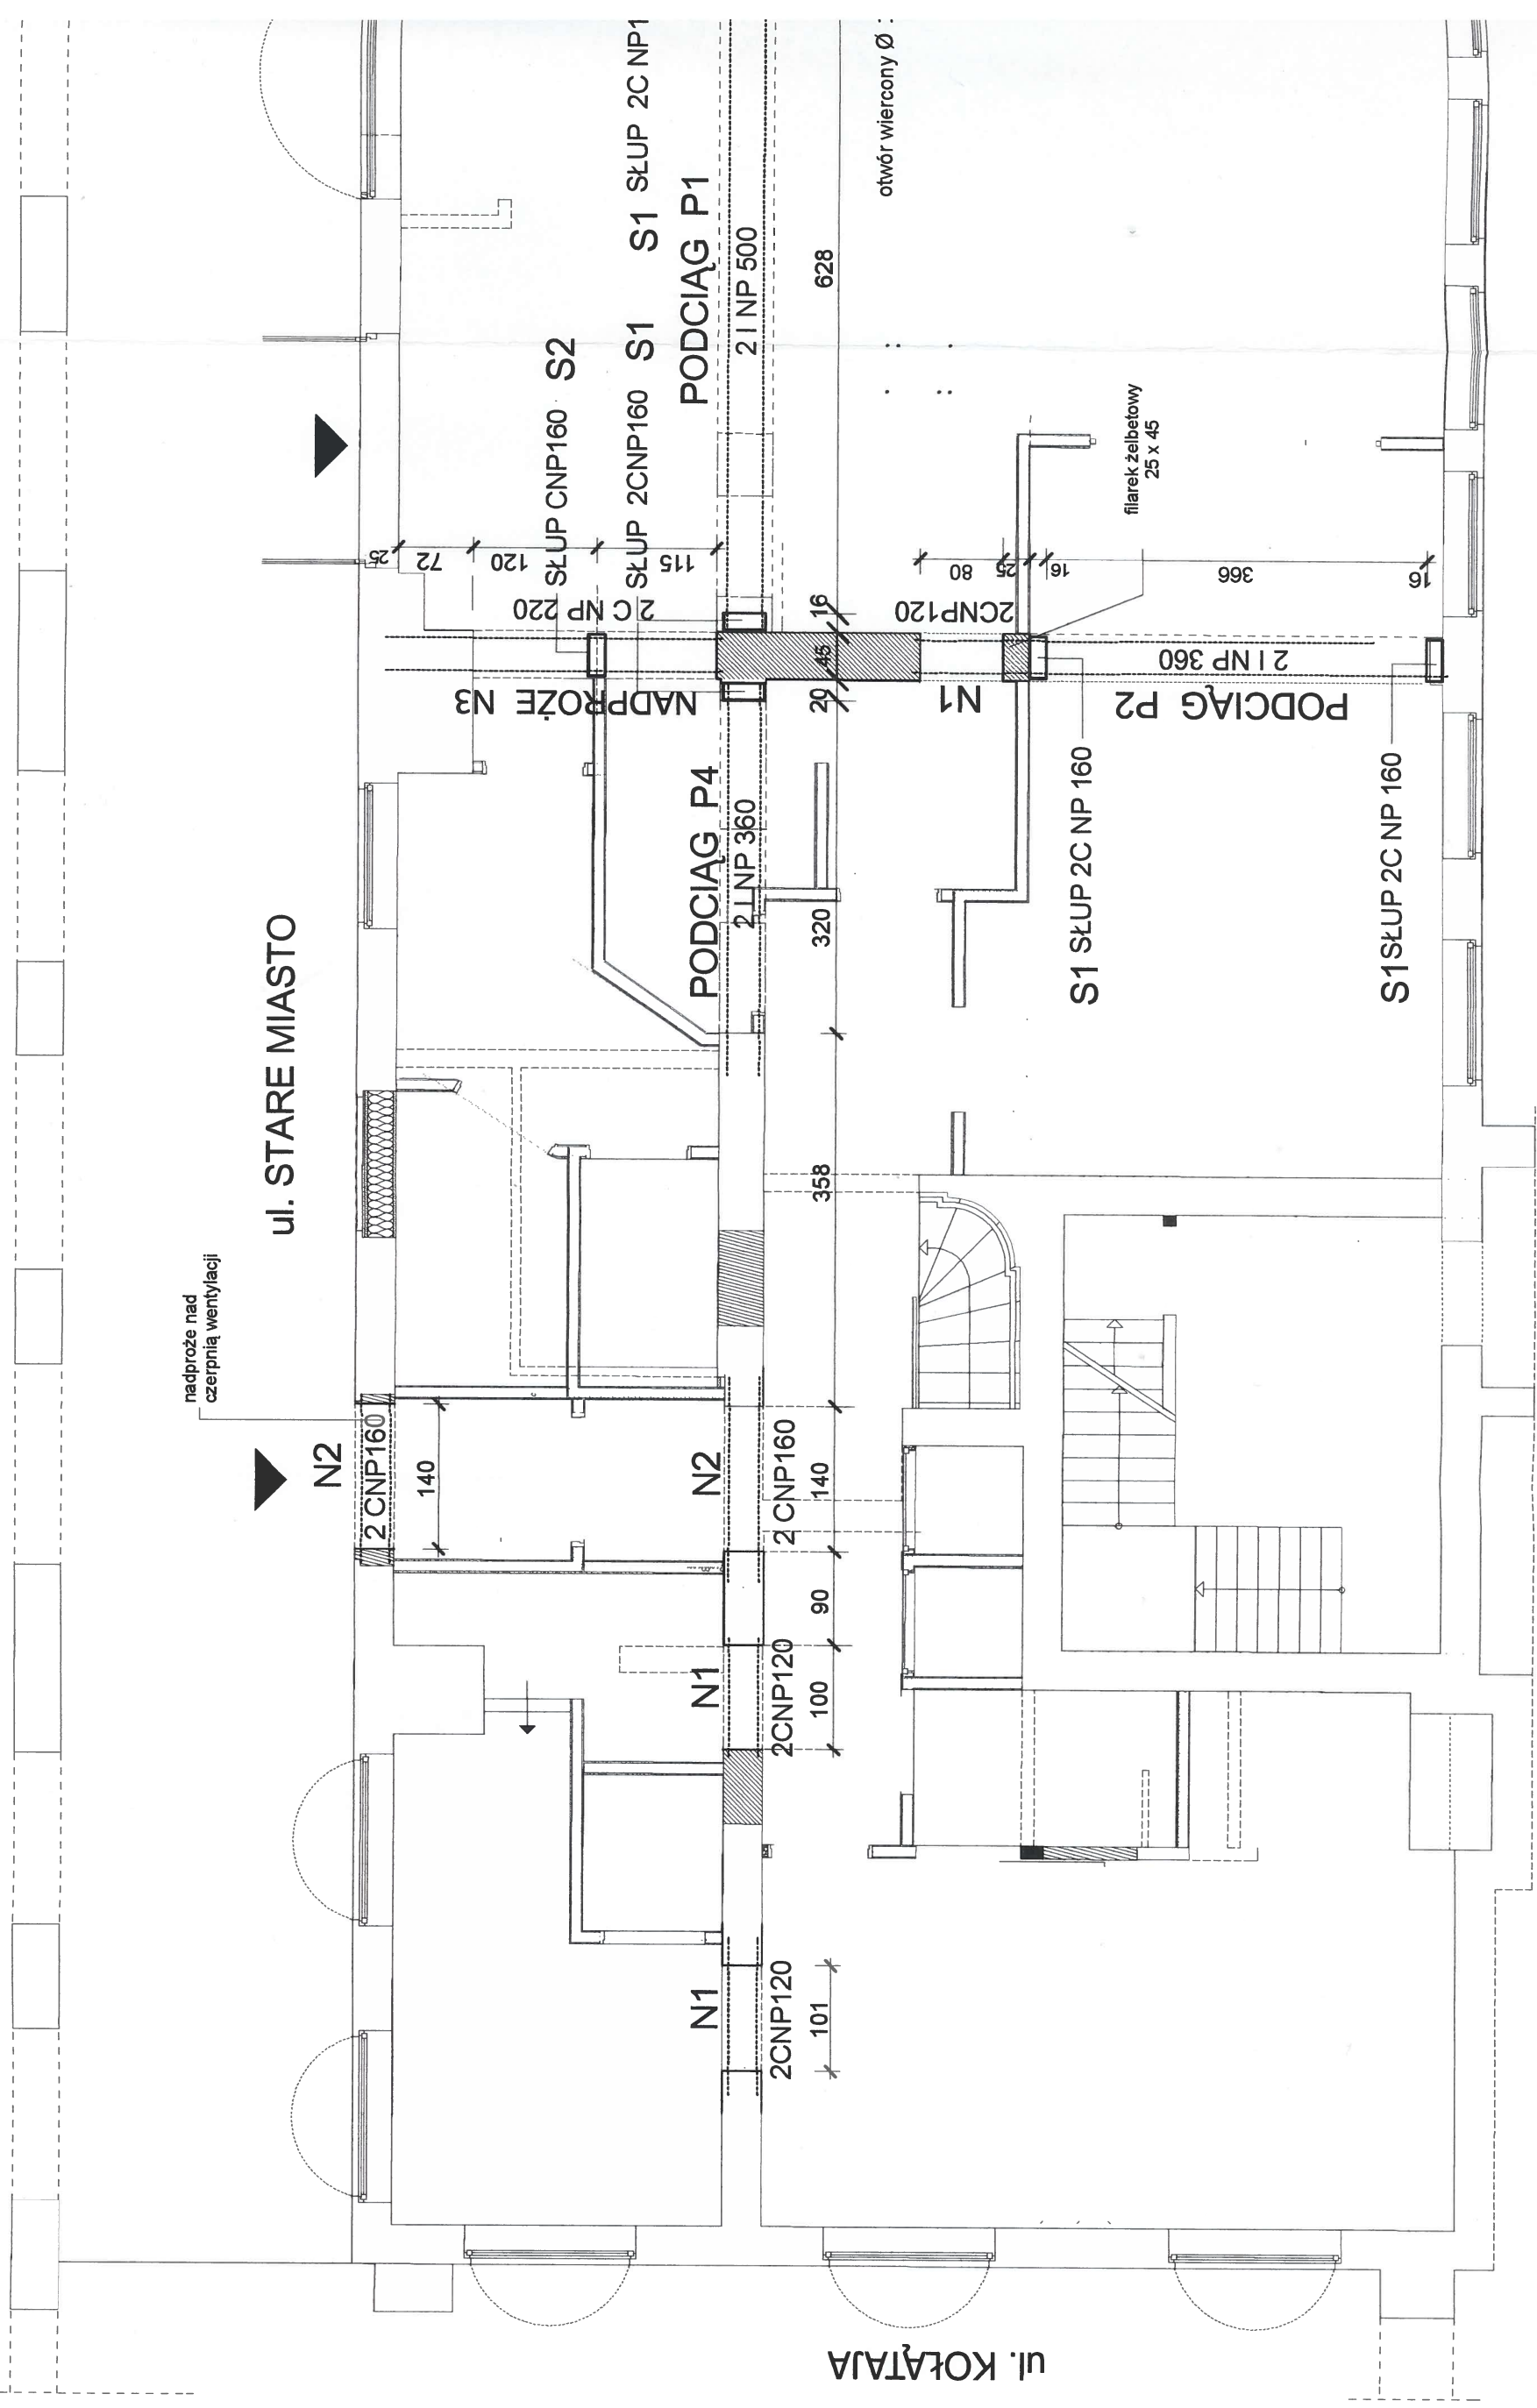

nadproże nad  
czepnią wentylacji

ul. STARE MIASTO

ul. KOŁĄTAJA

otwór wiercony Ø :

fiarek żelbetowy  
25 x 45

N2

N2

N1

N1

N1

SŁUP CNP160 S2

SŁUP 2CNP160 S1

S1 SŁUP 2C NP1

PODCIĄG P1

PODCIĄG P4

S1 SŁUP 2C NP 160

S1 SŁUP 2C NP 160

PODCIĄG P2

NADPROŻE N3

2 CNP160

140

2 CNP160

140

2CNP120

90

2CNP120

101

2 I NP 360

20

45

16

320

358

2 I NP 360

320

100

16

16











2C NP 220

120

72

25

115























628

366






























366

2 I NP 360


























